


4 793 363

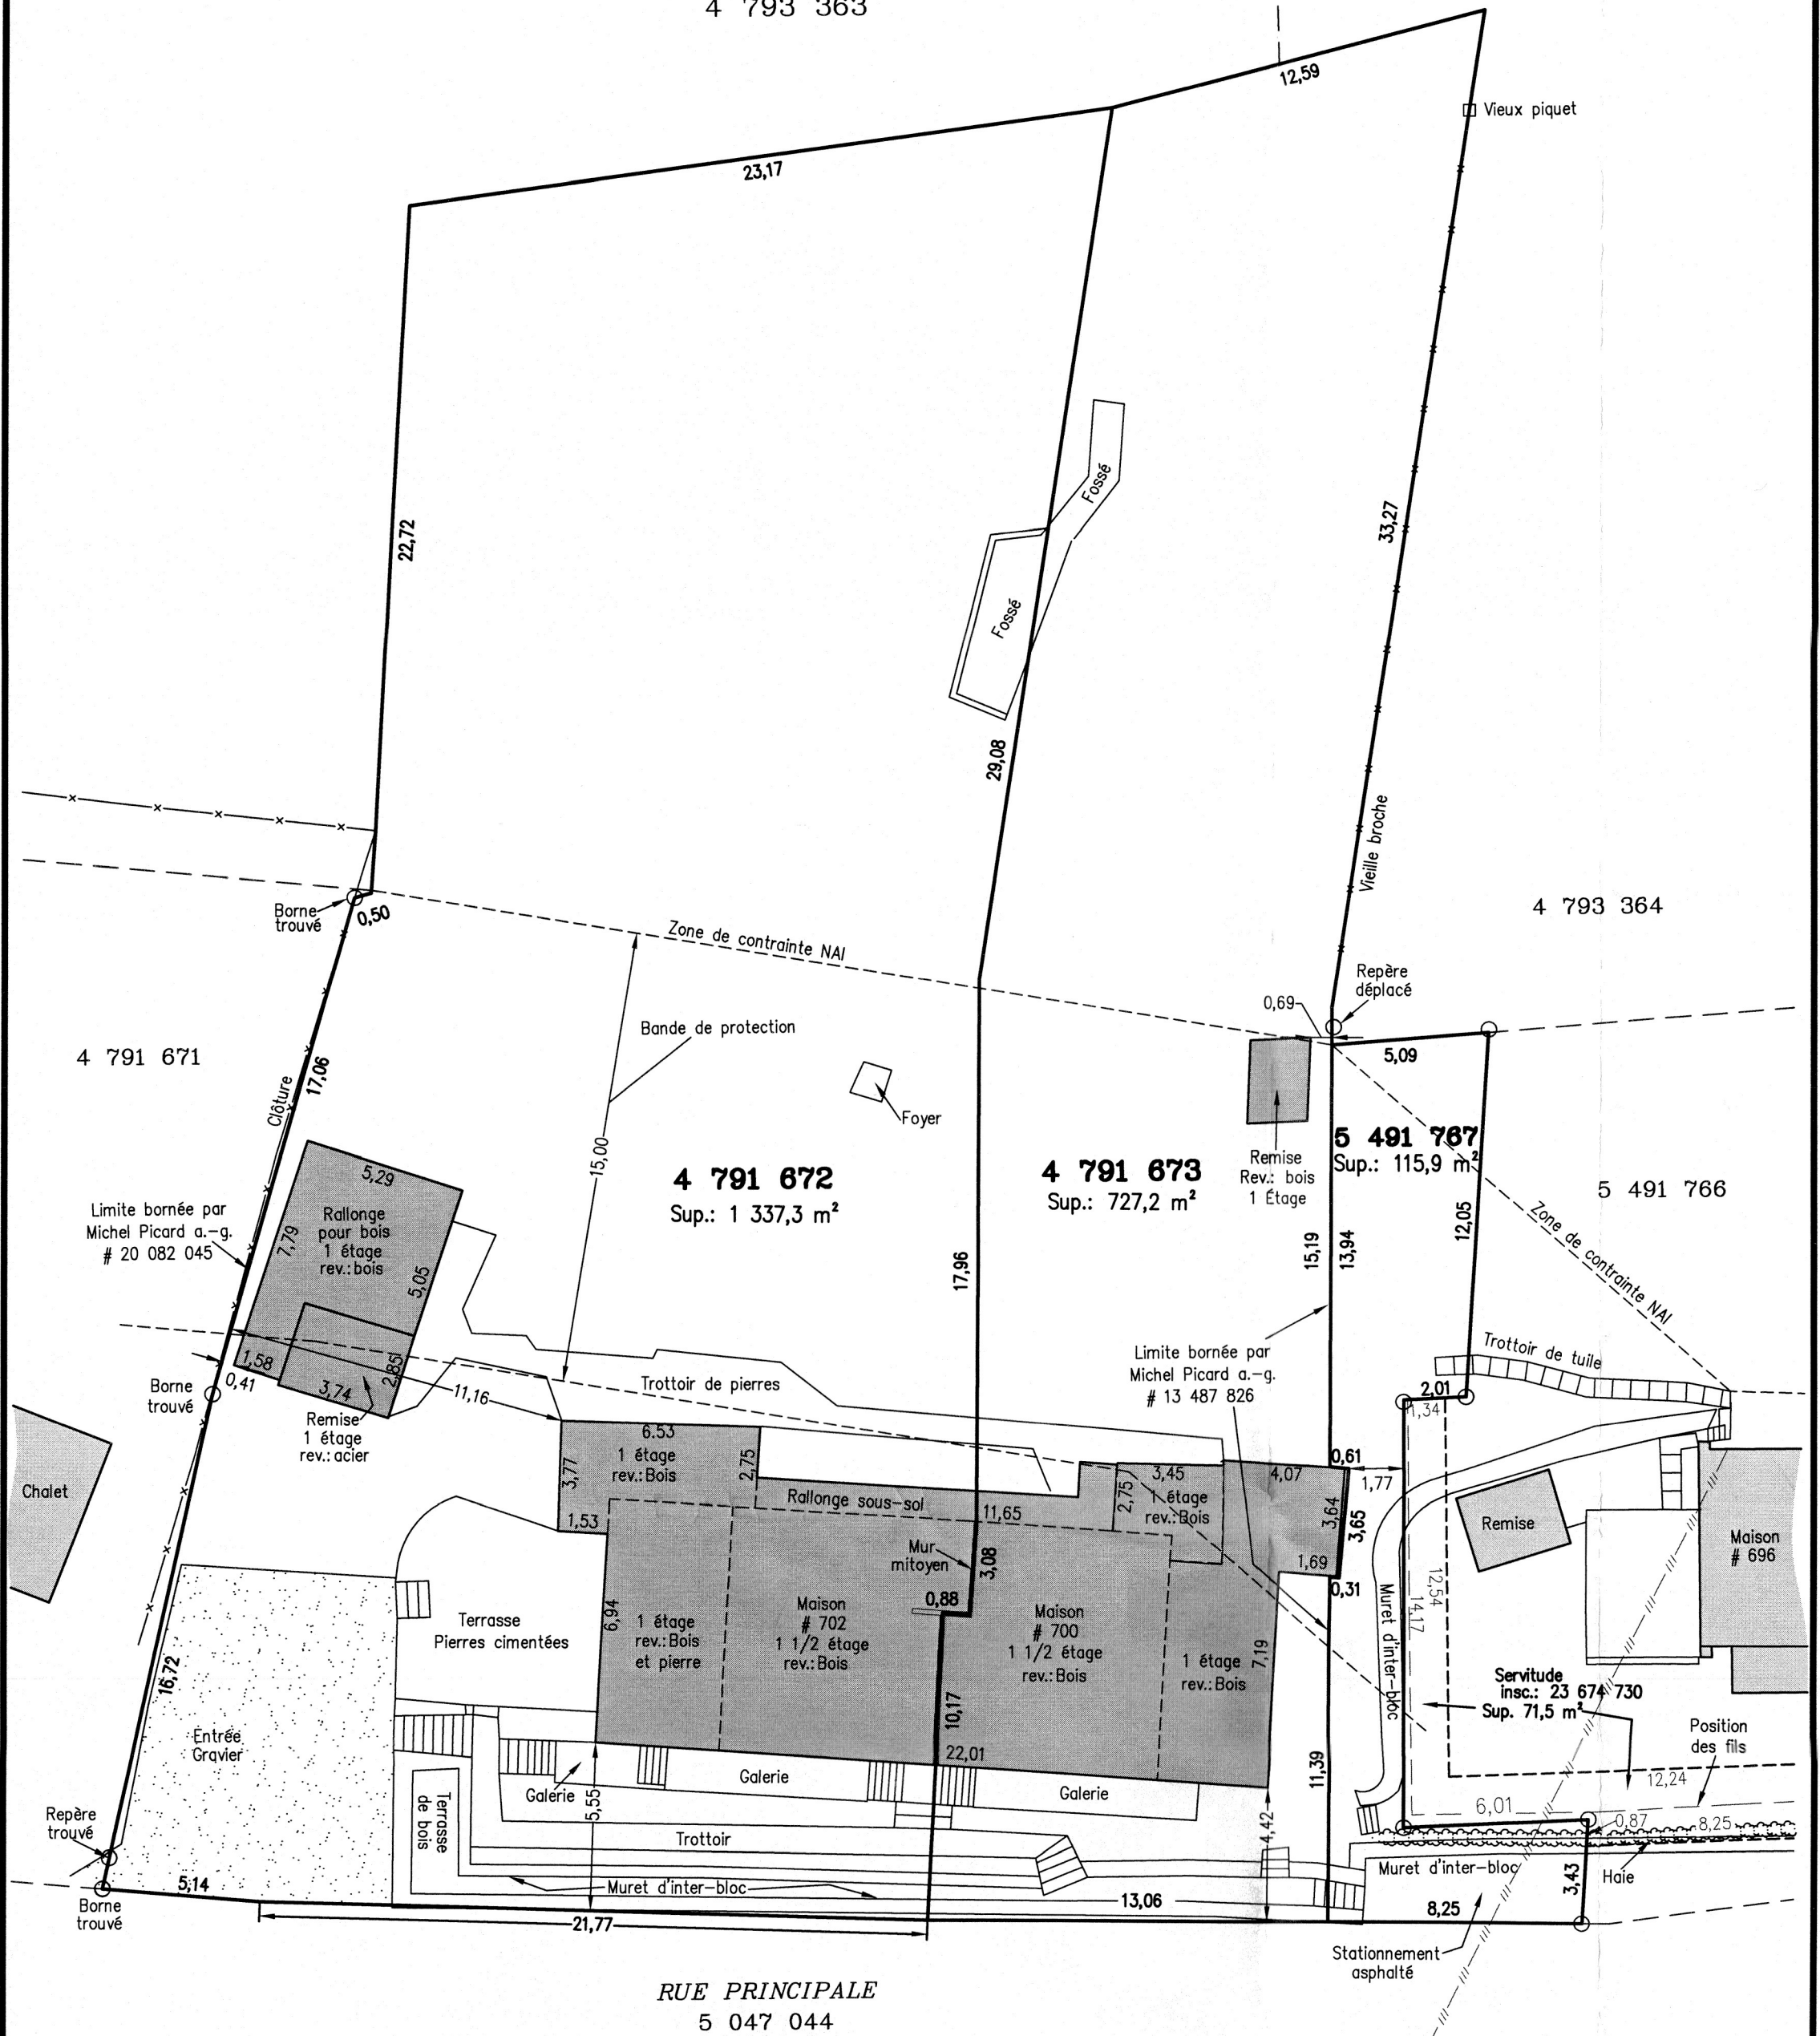

RUE PRINCIPALE
5 047 044

NOTE: Les cotes et les dimensions des bâtiments sont mesurées à partir du revêtement.

LEVÉ LE: 9 SEPTEMBRE 2016 ET 19 MARS 2018

Ce plan ainsi que le rapport d'accompagnement font parties intégrantes du présent certificat de localisation. Préparés pour des fins de vente et d'obtention de prêt hypothécaire, ils ne devront pas être utilisés pour d'autres buts sans l'autorisation écrite du soussigné.

NOTE: Les mesures indiquées sur ce document sont en mètres (S.I.), on utilise le facteur 3.28 pour convertir en pied (M.A.).

LÉGENDE

- Repère d'arpentage
- Ligne de distribution électrique

PLAN ANNEXÉ AU
CERTIFICAT DE LOCALISATION

Propriétaire(s): LOUISE BOUCHARD ET JOCELYN DESGAGNÉS

Lot(s): 4 791 672, 4 791 673 ET 5 491 767

Cadastre: DU QUÉBEC

Circonscription foncière: CHARLEVOIX N°2

Municipalité: PETITE-RIVIÈRE-SAINT-FRANÇOIS



PICARD & PICARD INC.
Arpenteurs-Géomètres
418-664-1135
www.picardetpicard.com

Échelle: 1:200	.Dwg M9285	Dossier: M-2655	Minute: M9285
-------------------	---------------	--------------------	------------------

QUÉBEC, LE 29 MARS 2018

PAR:
MICHEL PICARD
ARPENTEUR-GÉOMÈTRE